ACCESSIBILITÀ - Scala 1:5000

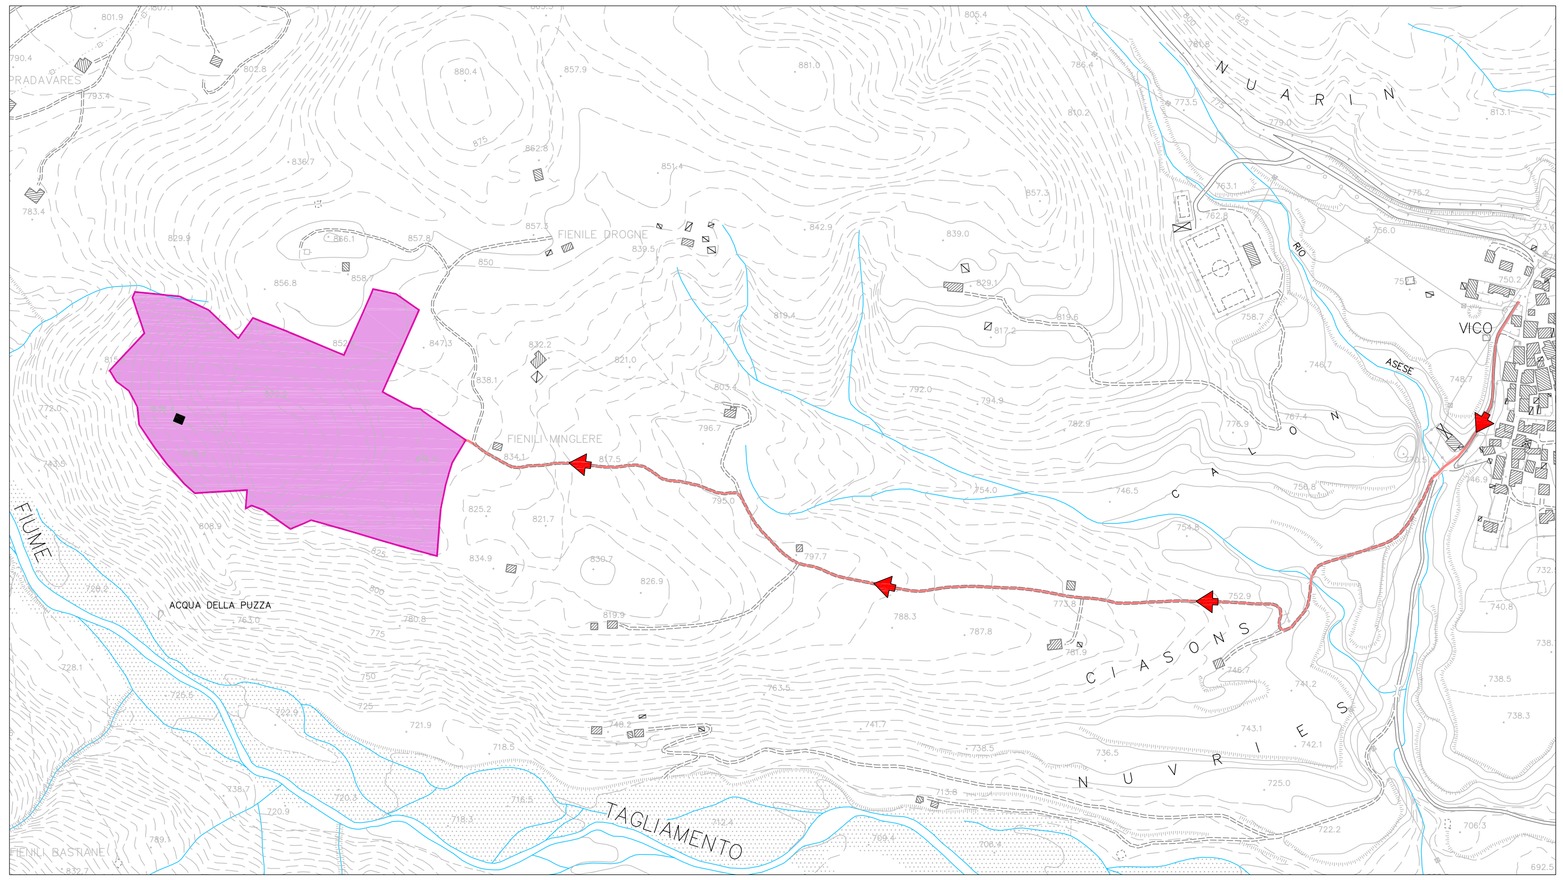

ZONIZZAZIONE - Scala 1:2000

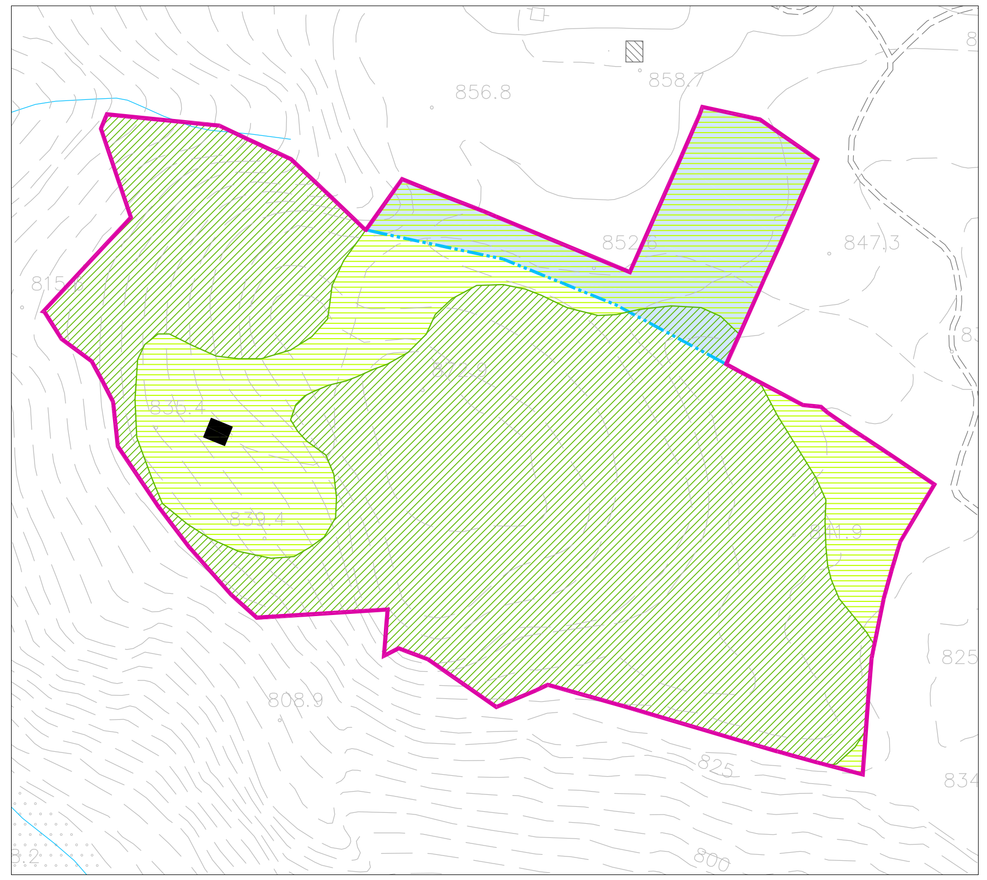

LEGENDA

- ACCESSIBILITÀ
  - Sistema dell'accessibilità lungo strada rurale dalla località di Vico
- ZONIZZAZIONE
  - Zona E4
  - Zona E2
  - Vincolo idrogeologico
- AREE DI EDIFICAZIONE E LIMITI
  - Perimetro PAC
  - Distanze da confini
  - Aree di edificazione
  - Aree scoperte
  - Aree per viabilità
- ALTRE INFORMAZIONI
  - Stavoli e fabbricati rurali

AREE DI EDIFICAZIONE E LIMITI - Scala 1:1000

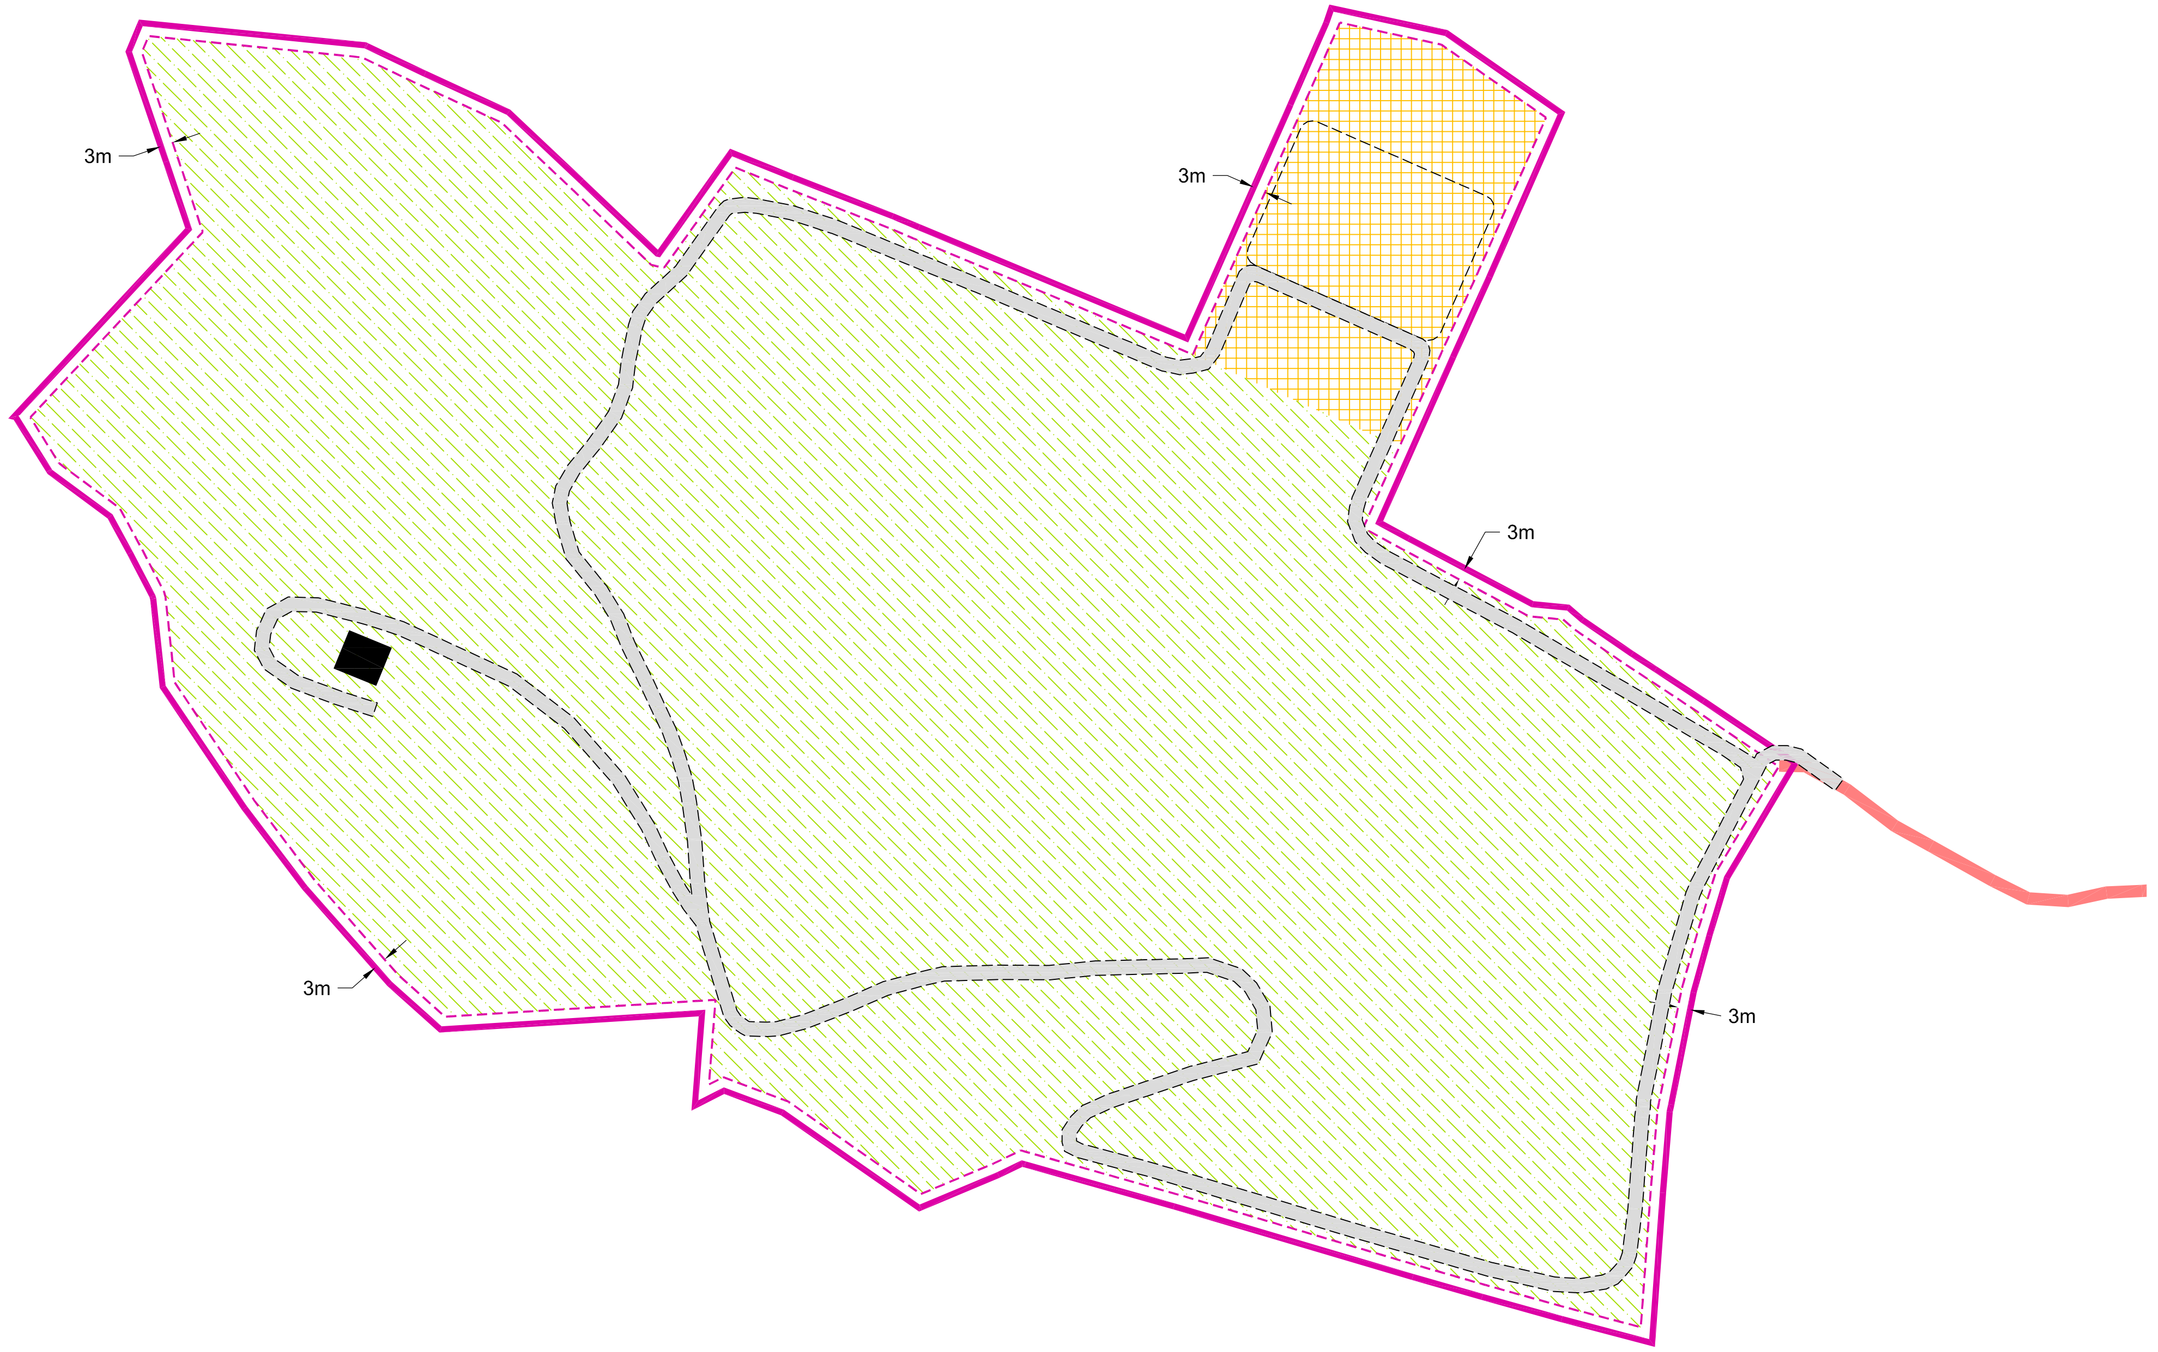

Arch.
Nicola Carnier

localizzazione
REGIONE FRIULI VENEZIA GIULIA
PROVINCIA DI UDINE
COMUNE DI FORNI DI SOTTO

tavola
06

committente e proprietario
DICRET S.a.s - Borgo Tredolo, Forni di Sotto (UD)

lavoro
PAC LOCALITÀ MINGLERE

oggetto
Scale 1:5.000 - 1:2.000 - 1:1.000
PROGETTO
SISTEMA DELL' ACCESSIBILITÀ
ZONIZZAZIONE

responsabile di progetto
PROGETTAZIONE GENERALE
E COORDINAMENTO
arch. Pier Nicola Carniel
ordine degli architetti pianificatori paesaggisti e conservatori della provincia di pordenone
pier nicola carnier
albo sezione A
numero 359
architetto

collaborazione e aspetti specialistici
arch. Massimo Fadel

Sede
Via Montereale n. 10/C
33170 Pordenone
Telefono 0434-21085
Telefax 0434-520336
E-mail info@coprogetti.it

data progetto	rev.	data	motivo	riferimenti
luglio 2016				redatto CRN controll. FLC archivio 1738_06_R0...